
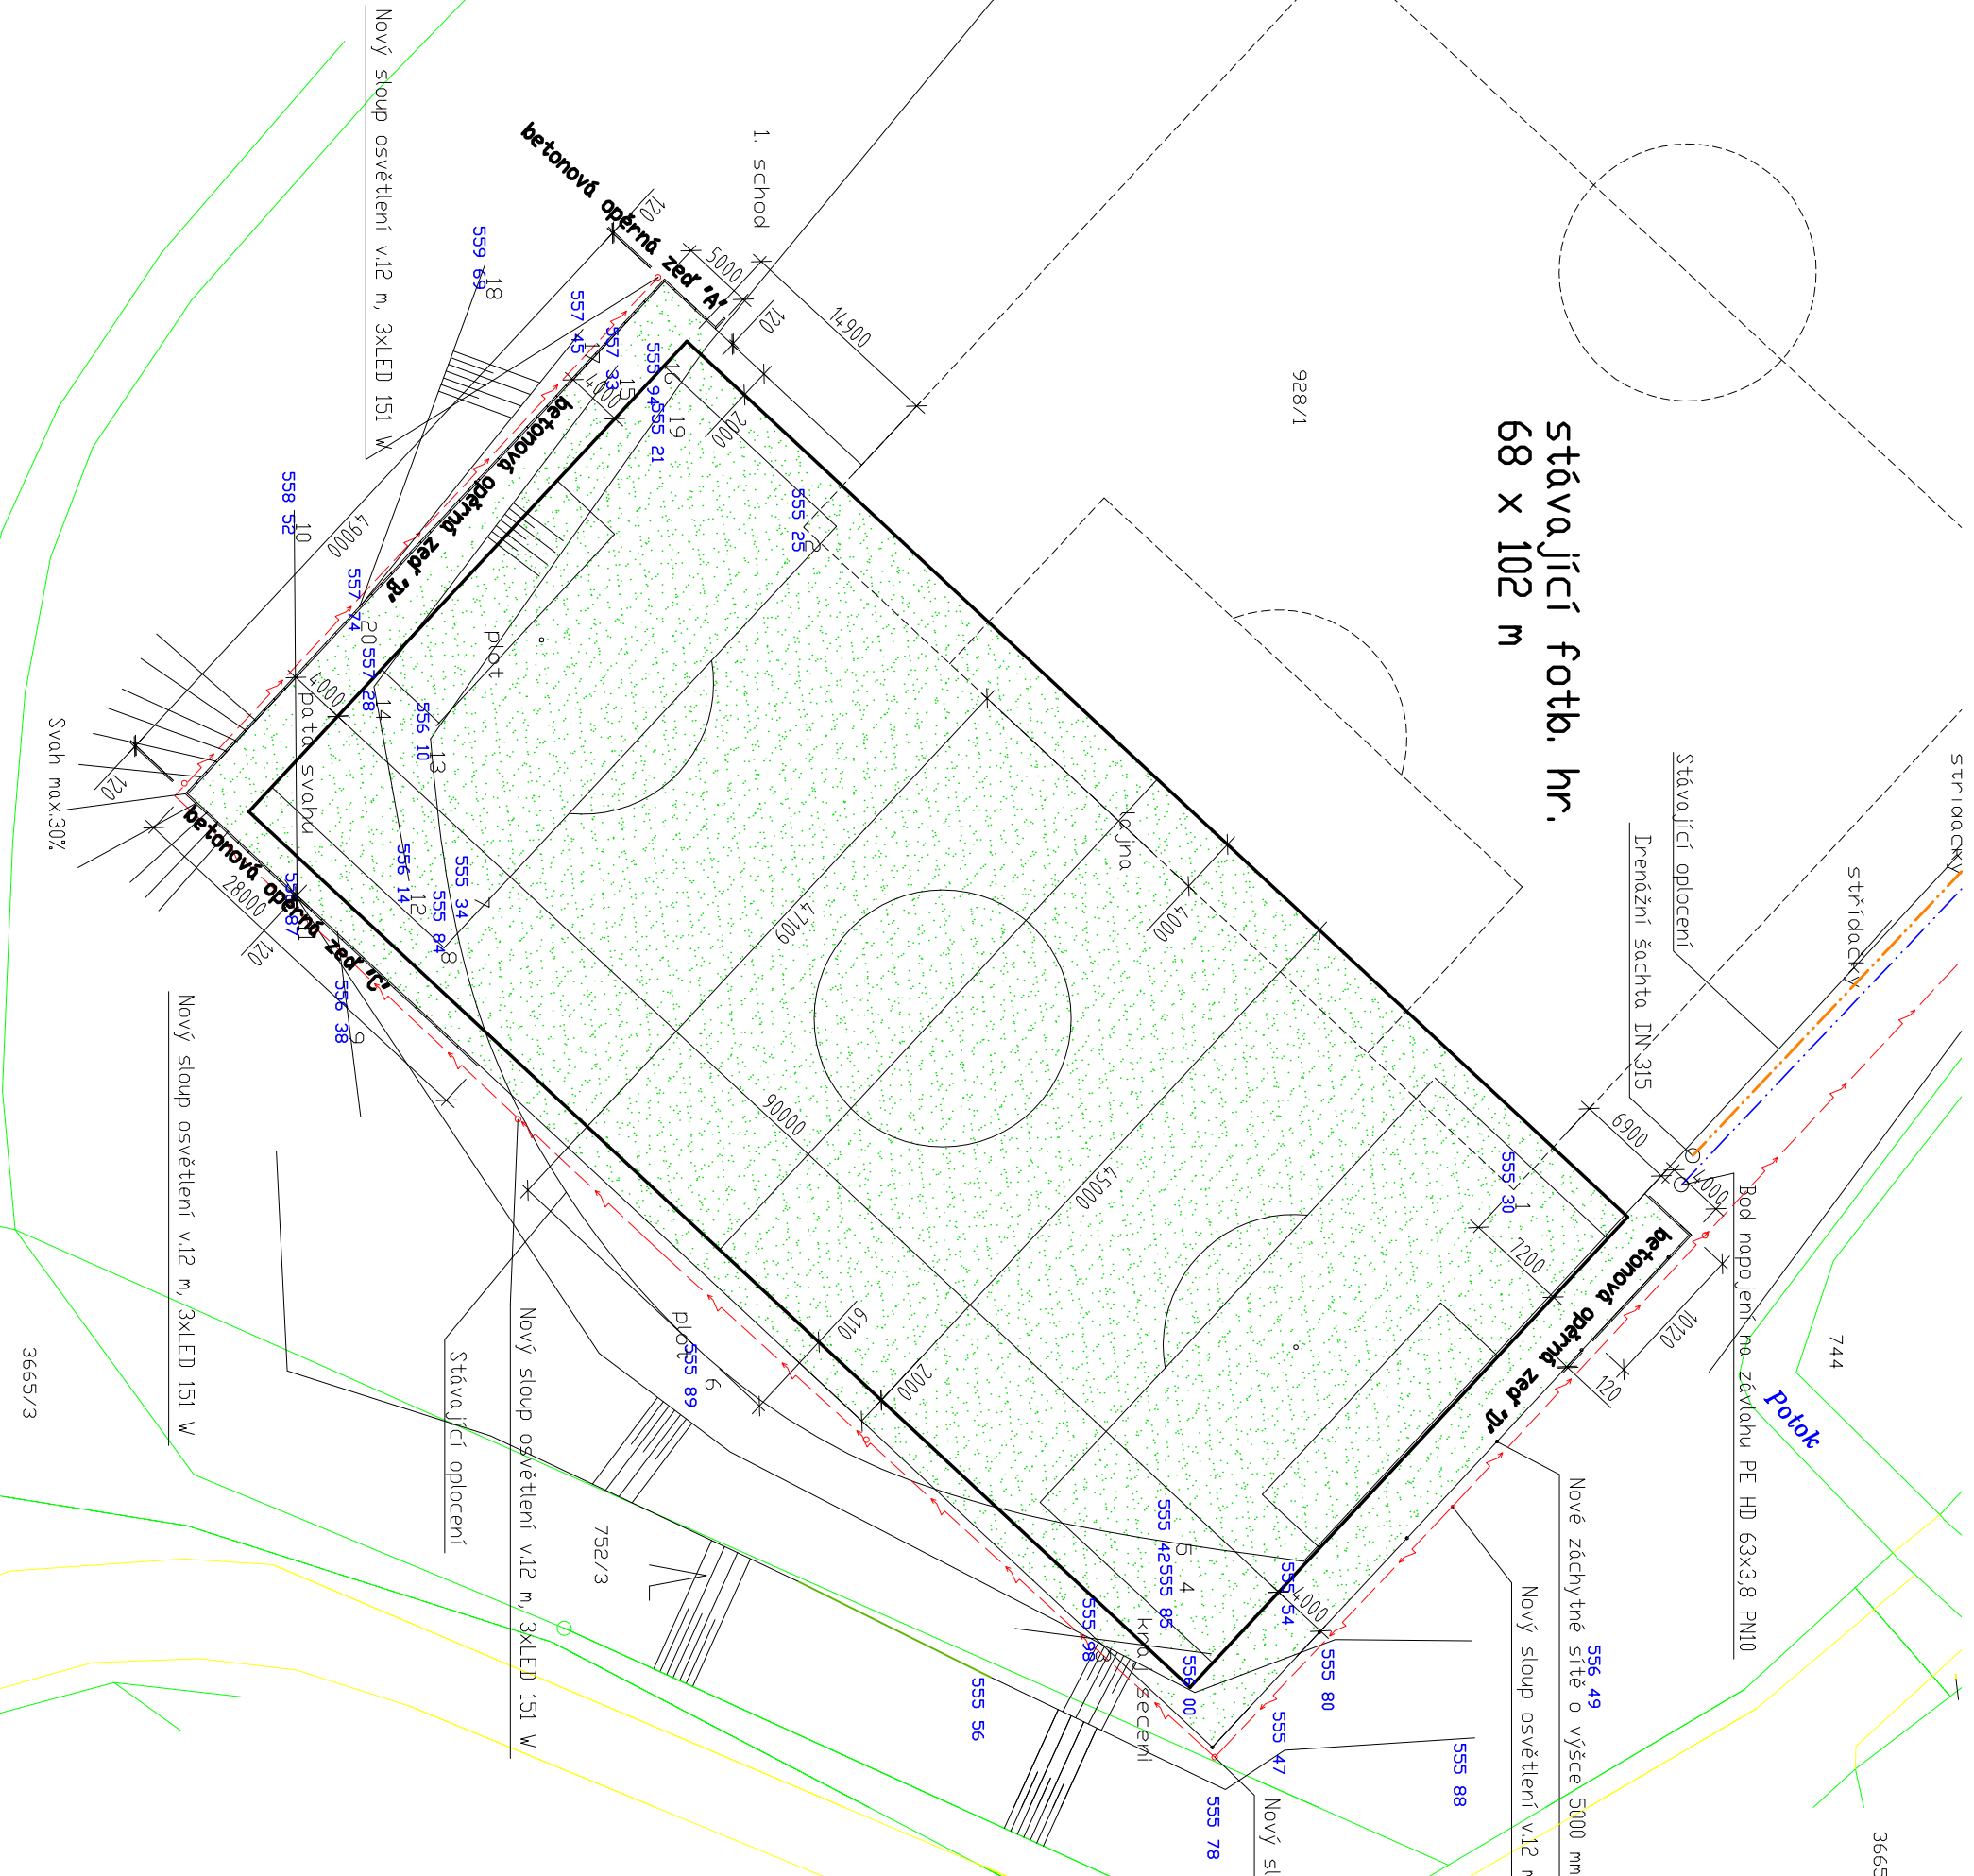


Stávající foto. hr. 68 x 102 m

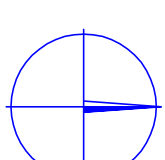

LEGENDA:

- Plocha fotbalového tréninkového travnatého hřiště 45x90 m
- Stávající terénní hrany
- Zachytne sítě výška 5000 mm, hliníkové sloupky 100/107 mm a 4000 mm
- Dávodnění 1x trubka PVC DN KG 250
- Dřenační parcel
- Bod napojení na zvláštní PE HD 63x3,8 PN10
- Elikabely k osvětlení hřiště CYKY 5 x 6 mm

INVESTOR: FC Slavoj Zbrovnice, zs. IČO 227 659 13 Nádražní 603 Zbrovnice 394 68		ING. MICHAL BURDA POLNÍ 1845, 407 47 VARNŠDORF TEL. 412 372 935, MOB. 603 962 250	
STAVEBNÍ ÚRAD: ŽIROVNICE ZODP. PROJEKTANTI: ING. MICHAL BURDA VYPRACOVAL: ING. MICHAL BURDA		DATUM: 09/2019 FIDUKAT: 1x3 STUPEŇ: DSP ZAKÁZKOVÉ ČÍSLO:	
Rekonstrukce tréninkového fotbalového hřiště s hybridním trávnikem Parcely č.928/1 k.ú. Zbrovnice		PROFESE: STAVEBNÍ ČÁST VYKRES Č.:	
SITUACE		MĚŘÍTKO: 1:500 VYKRES Č.: D.2.1.1	